


ZŁOŻENIE
RAMA 101.350 + SKRZYDŁO 103.395

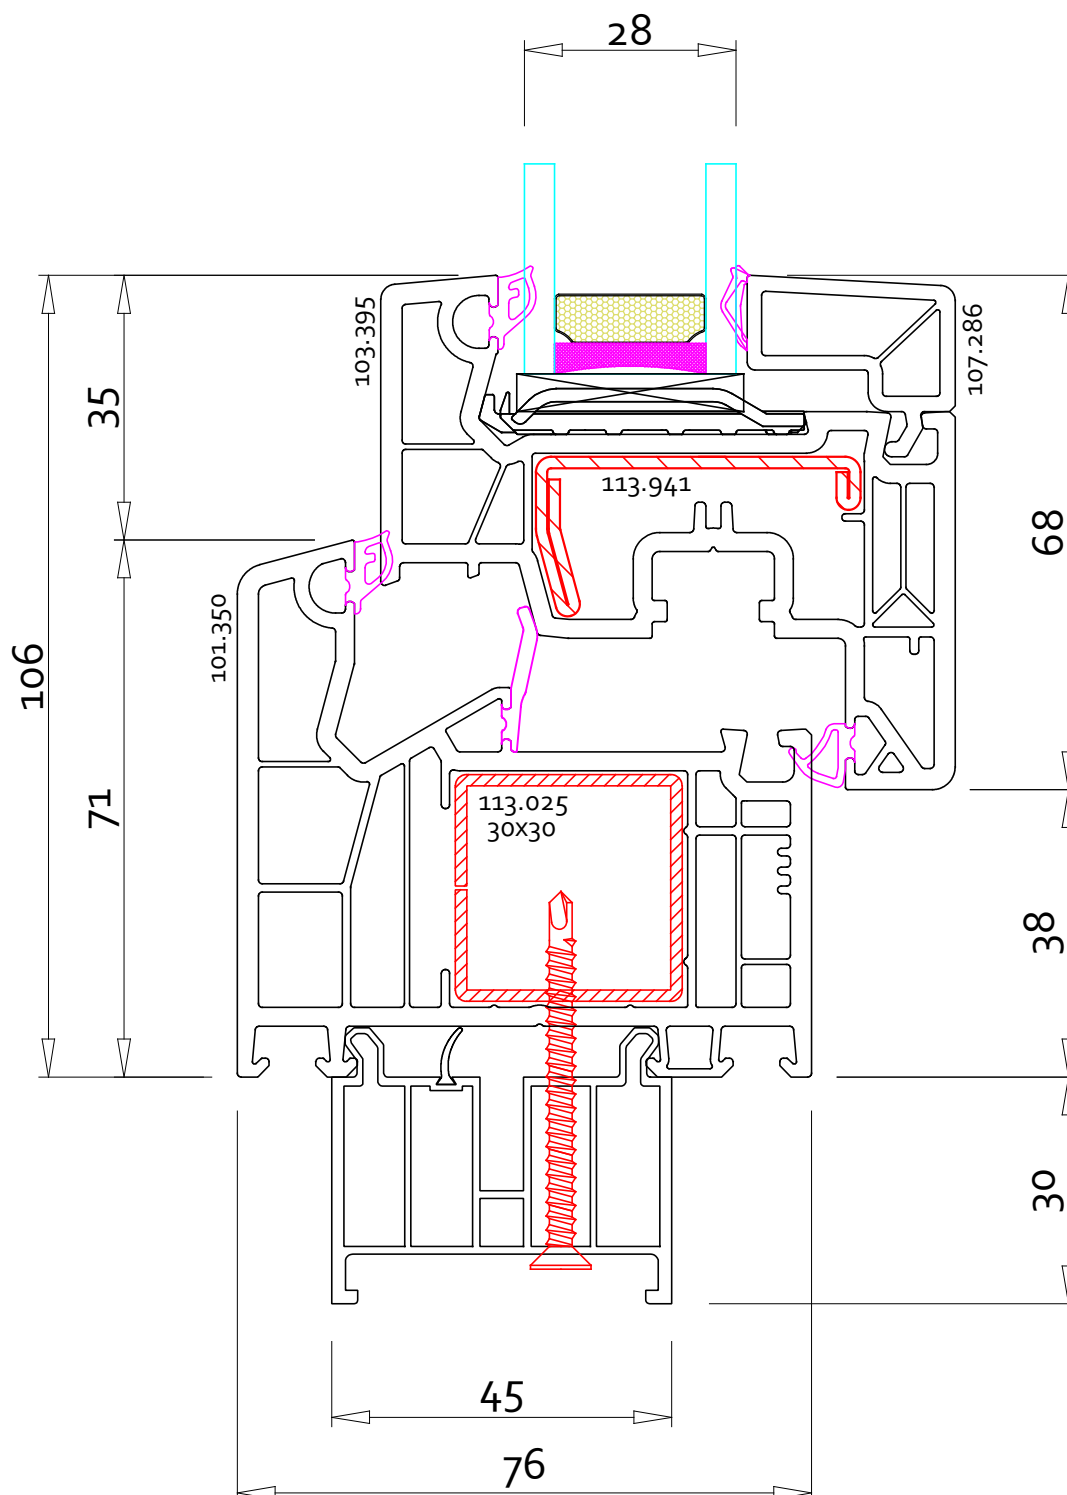

 vetrex okna i drzwi premium		Nazwa rysunku	
		ZŁOŻENIE RAMA 101.350 + SKRZYDŁO 103.395	
Adres: Skarszewska 13, 83-110 Tczew / Rokitki			
Opracowała	Małgorzata Cieślak	Numer rysunku	
Sprawdził		Data	16.05.2019