


ZŁOŻENIE  
RAMA 101.290 + SKRZYDŁO 103.341

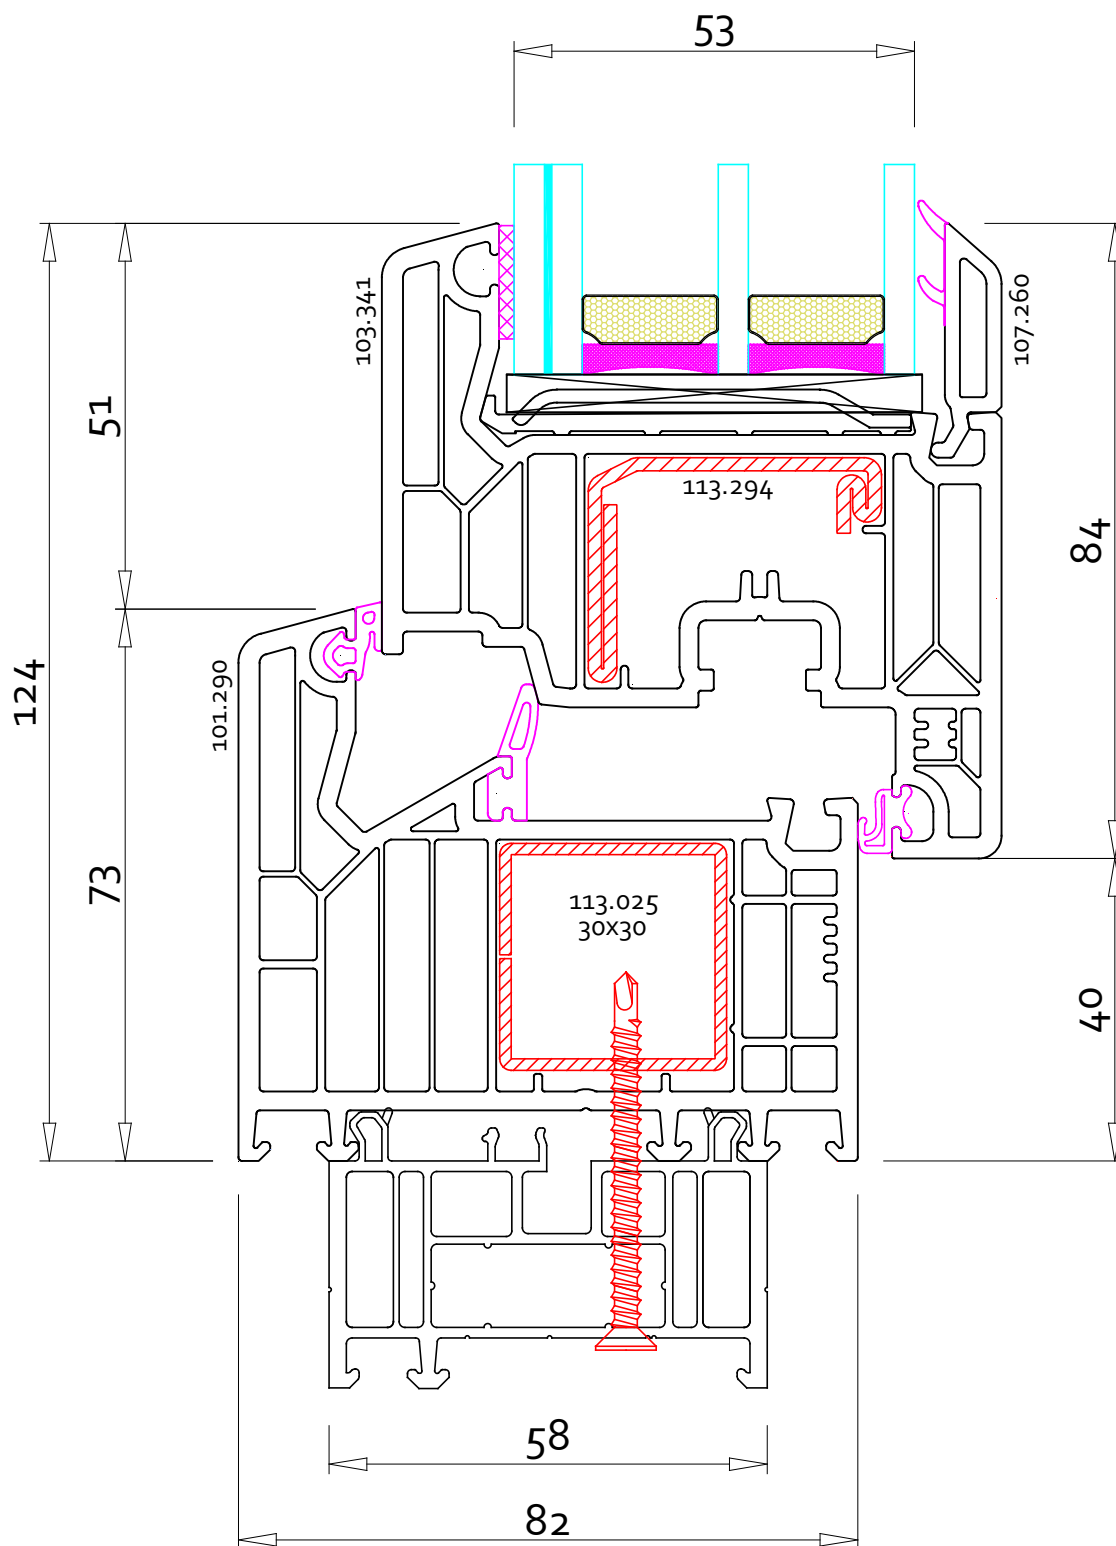

|   |                    |                                                                     |            |
|---|--------------------|---------------------------------------------------------------------|------------|
|  <b>vetrex</b>   okna i drzwi premium |                    | Nazwa rysunku                                                       |            |
|   |                    | <b>ZŁOŻENIE</b><br><b>RAMA 101.290 + SKRZYDŁO</b><br><b>103.341</b> |            |
| Adres: Skarszewska 13, 83-110 Tczew / Rokitki                                                                            |                    |                                                                     |            |
| Opracowała   | Małgorzata Cieślak | Numer rysunku                                                       |            |
| Sprawdził   |                    | Data                                                                | 25.07.2019 |