


ZŁOŻENIE
RAMA 101.208 + SKRZYDŁO 103.232

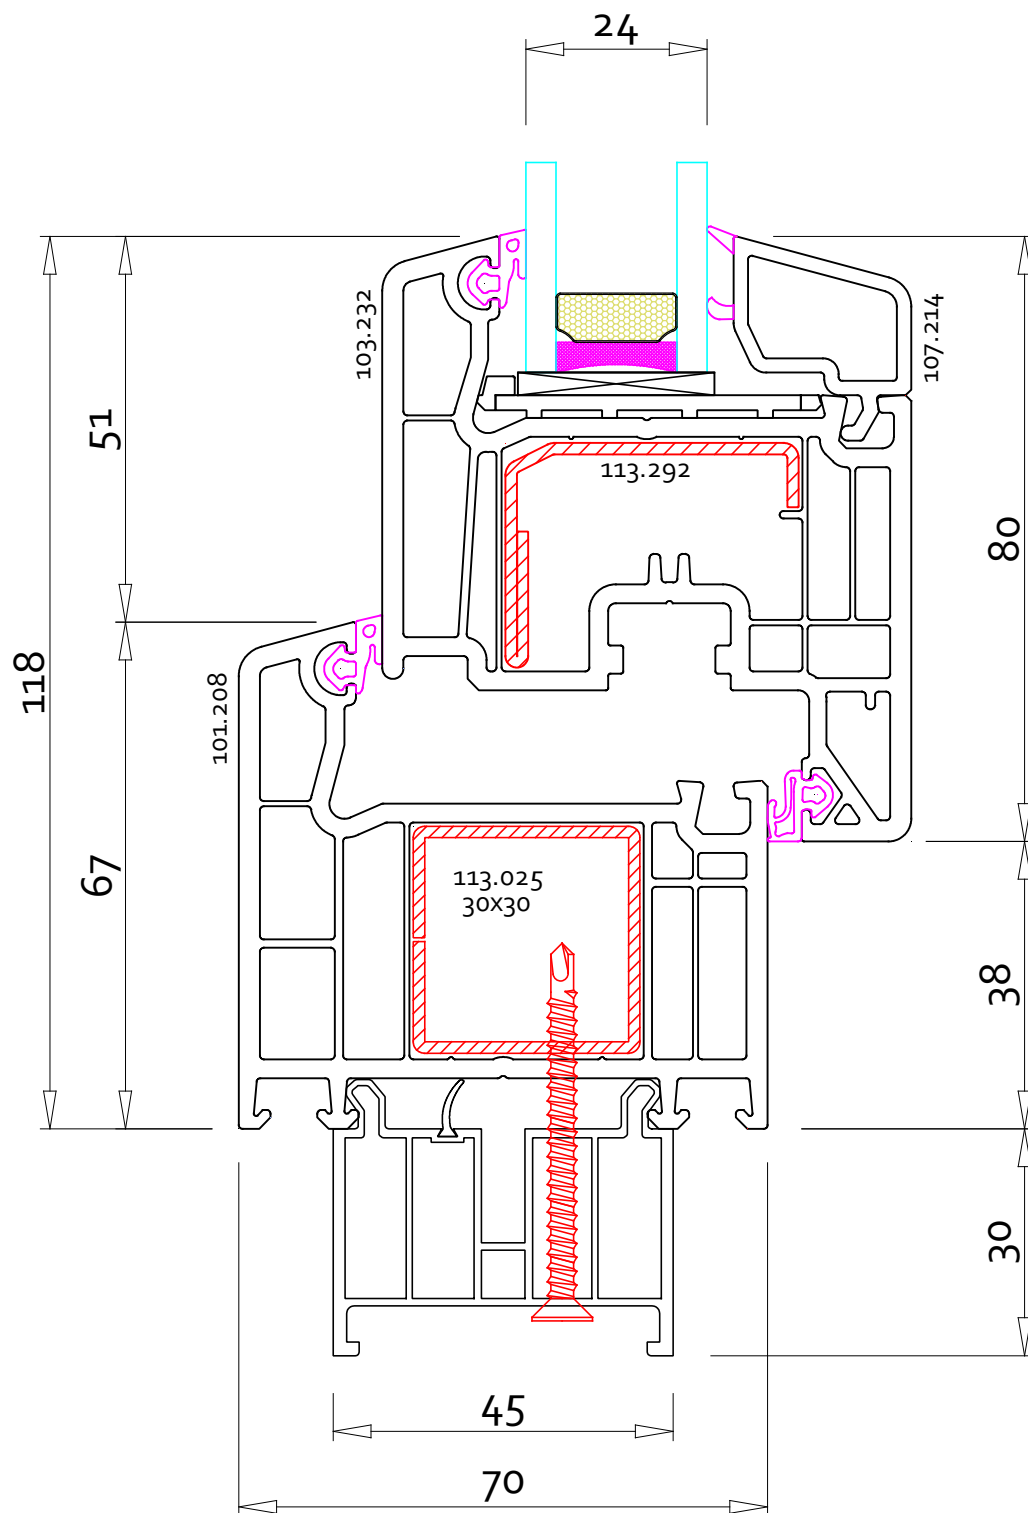

 vetrex okna i drzwi premium		Nazwa rysunku	
		ZŁOŻENIE RAMA 101.208 + SKRZYDŁO 103.232	
Adres: Skarszewska 13, 83-110 Tczew / Rokitki			
Opracowała	Małgorzata Cieślak	Numer rysunku	
Sprawdził		Data	29.07.2019